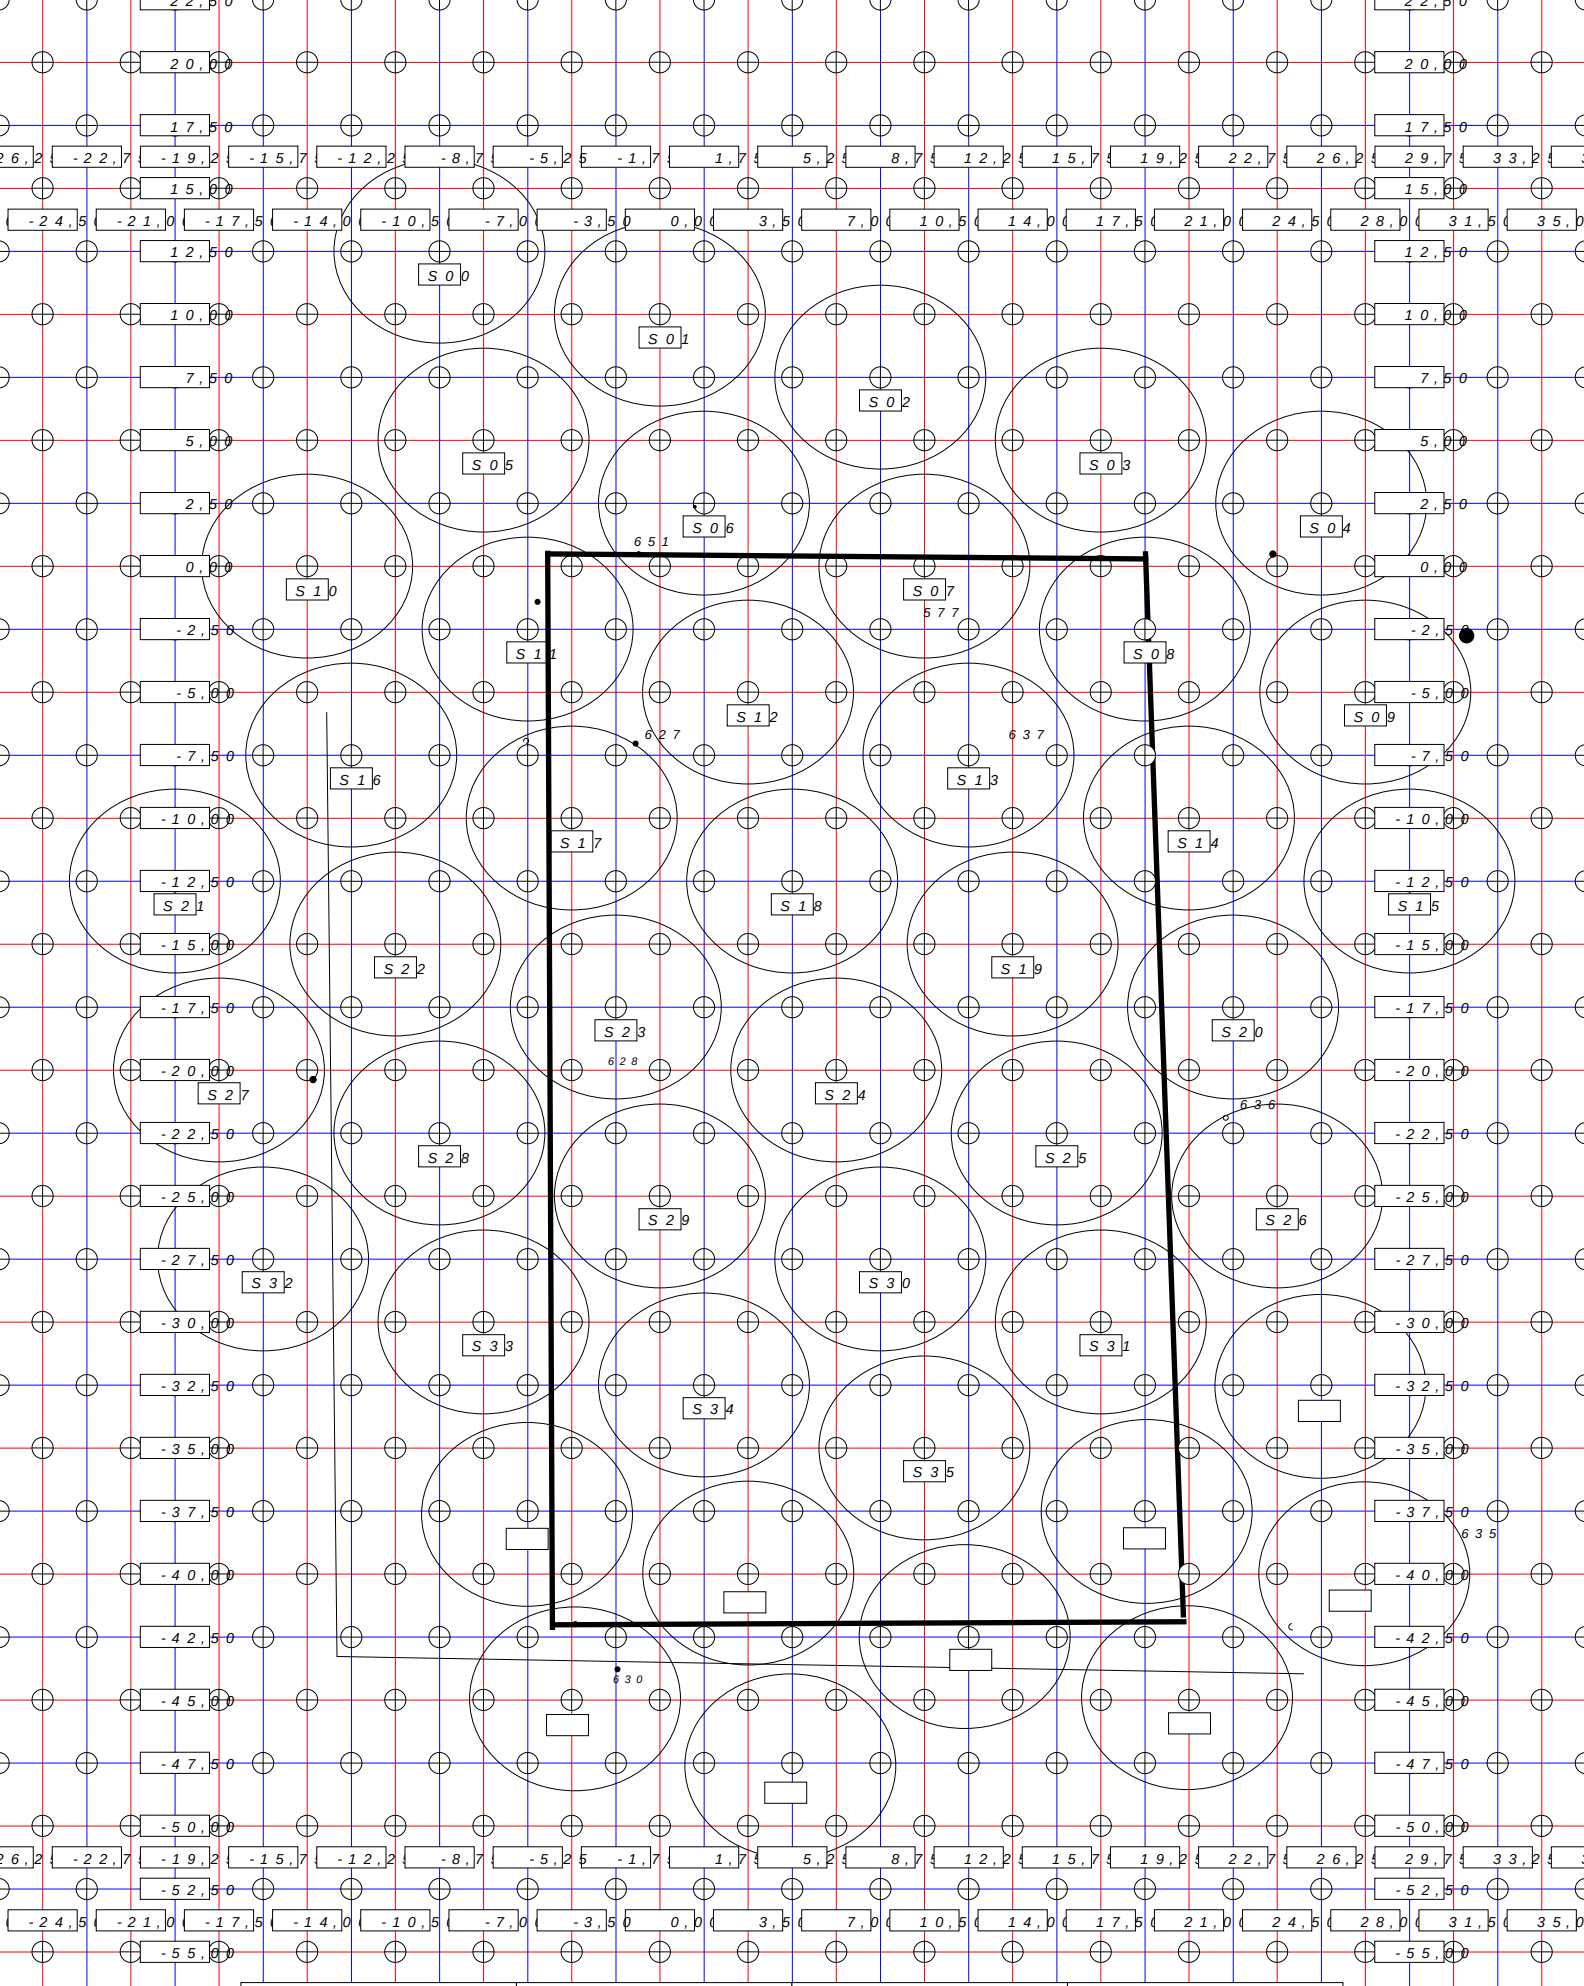

Izdelal: Gorenc	Pregledal:		Opomba:
ATI E&I d.o.o Ljubljana	Naziv: Osnova za sanacijo plazov in pravilno postavitev hiš		231217-osnova za sanacijo PLAZOV.cdr
	Spada k: Projekt BIF in MS VDP		list: 1, stran:1